



變更基隆市（武嶺街附近地區）細部計畫

（第一次通盤檢討）（公共設施用地專案通盤檢討）案

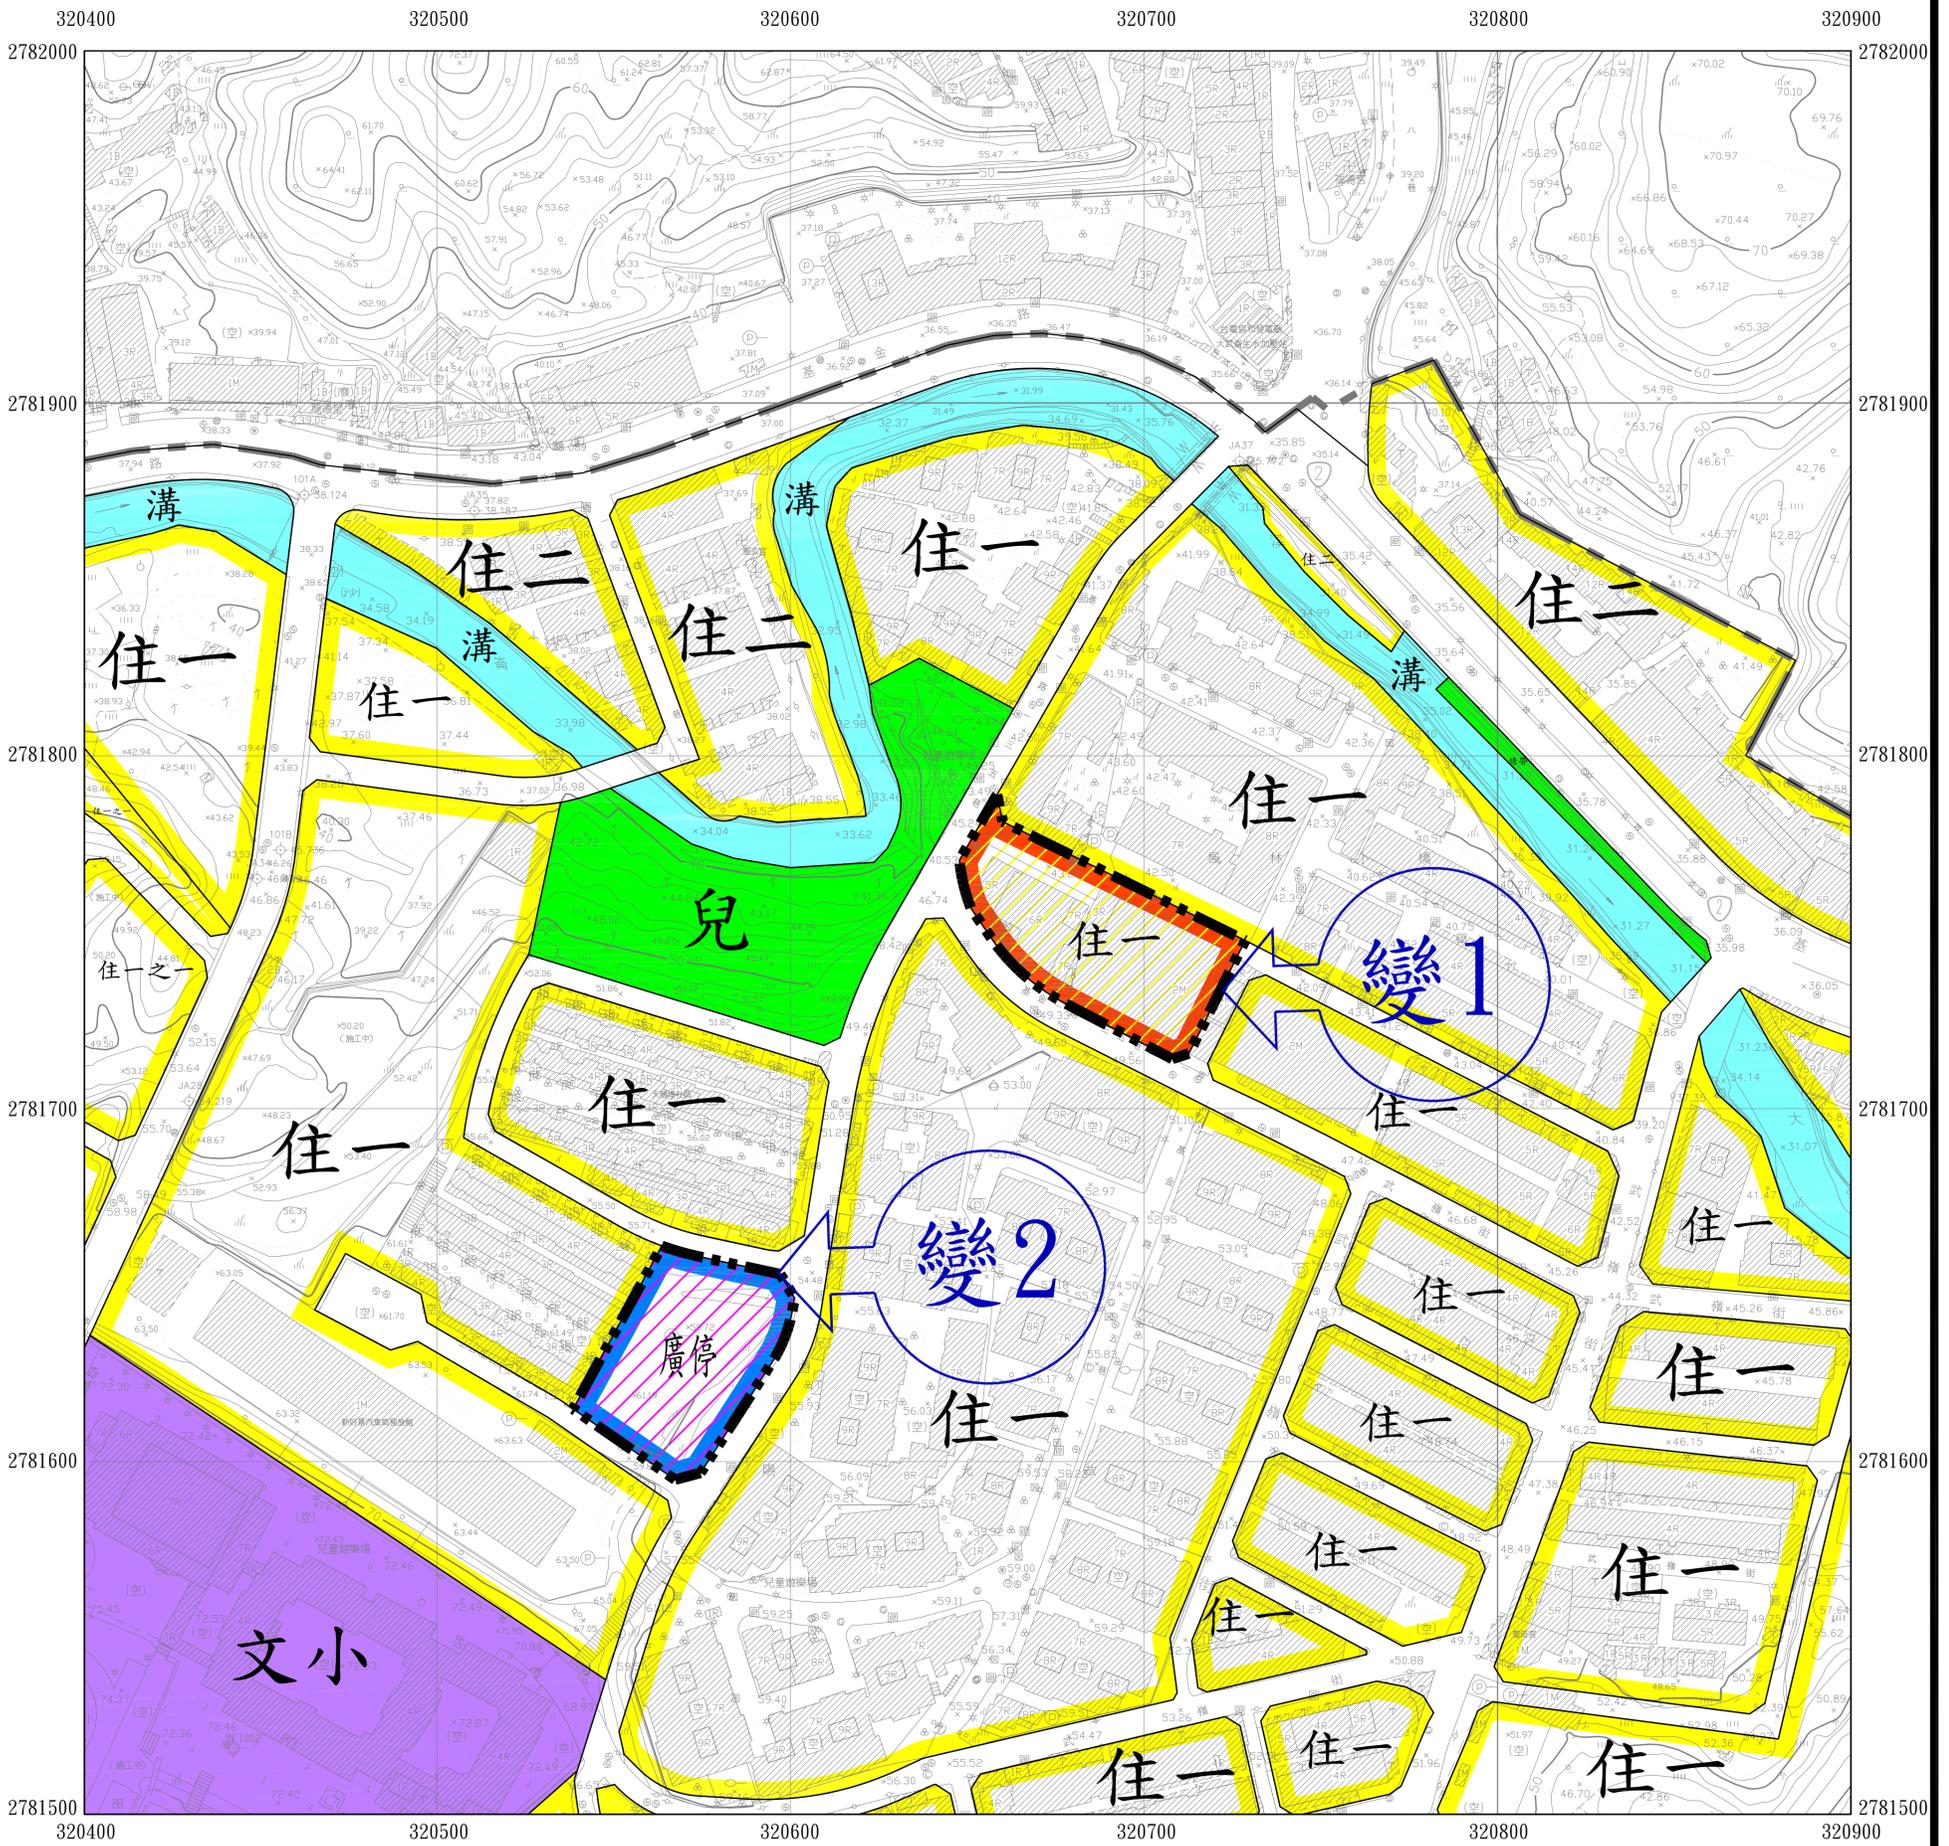

註：本計畫未指名變更部分，依原計畫為準。

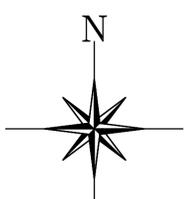

比例：1/1000

圖例

- 住宅區
- 兒童遊樂場用地
- 綠帶用地
- 學校用地
- 水溝用地
- 道路用地
- 本細部計畫範圍線

變更圖例

- 變更停車場用地為住宅區(住一)
- 變更機關用地為廣場兼停車場用地
- 變更範圍線