


N
SCALE=1:3000

變更基隆市主要計畫 (部分保護區、住宅區、高速公路用地為機關用地) 案

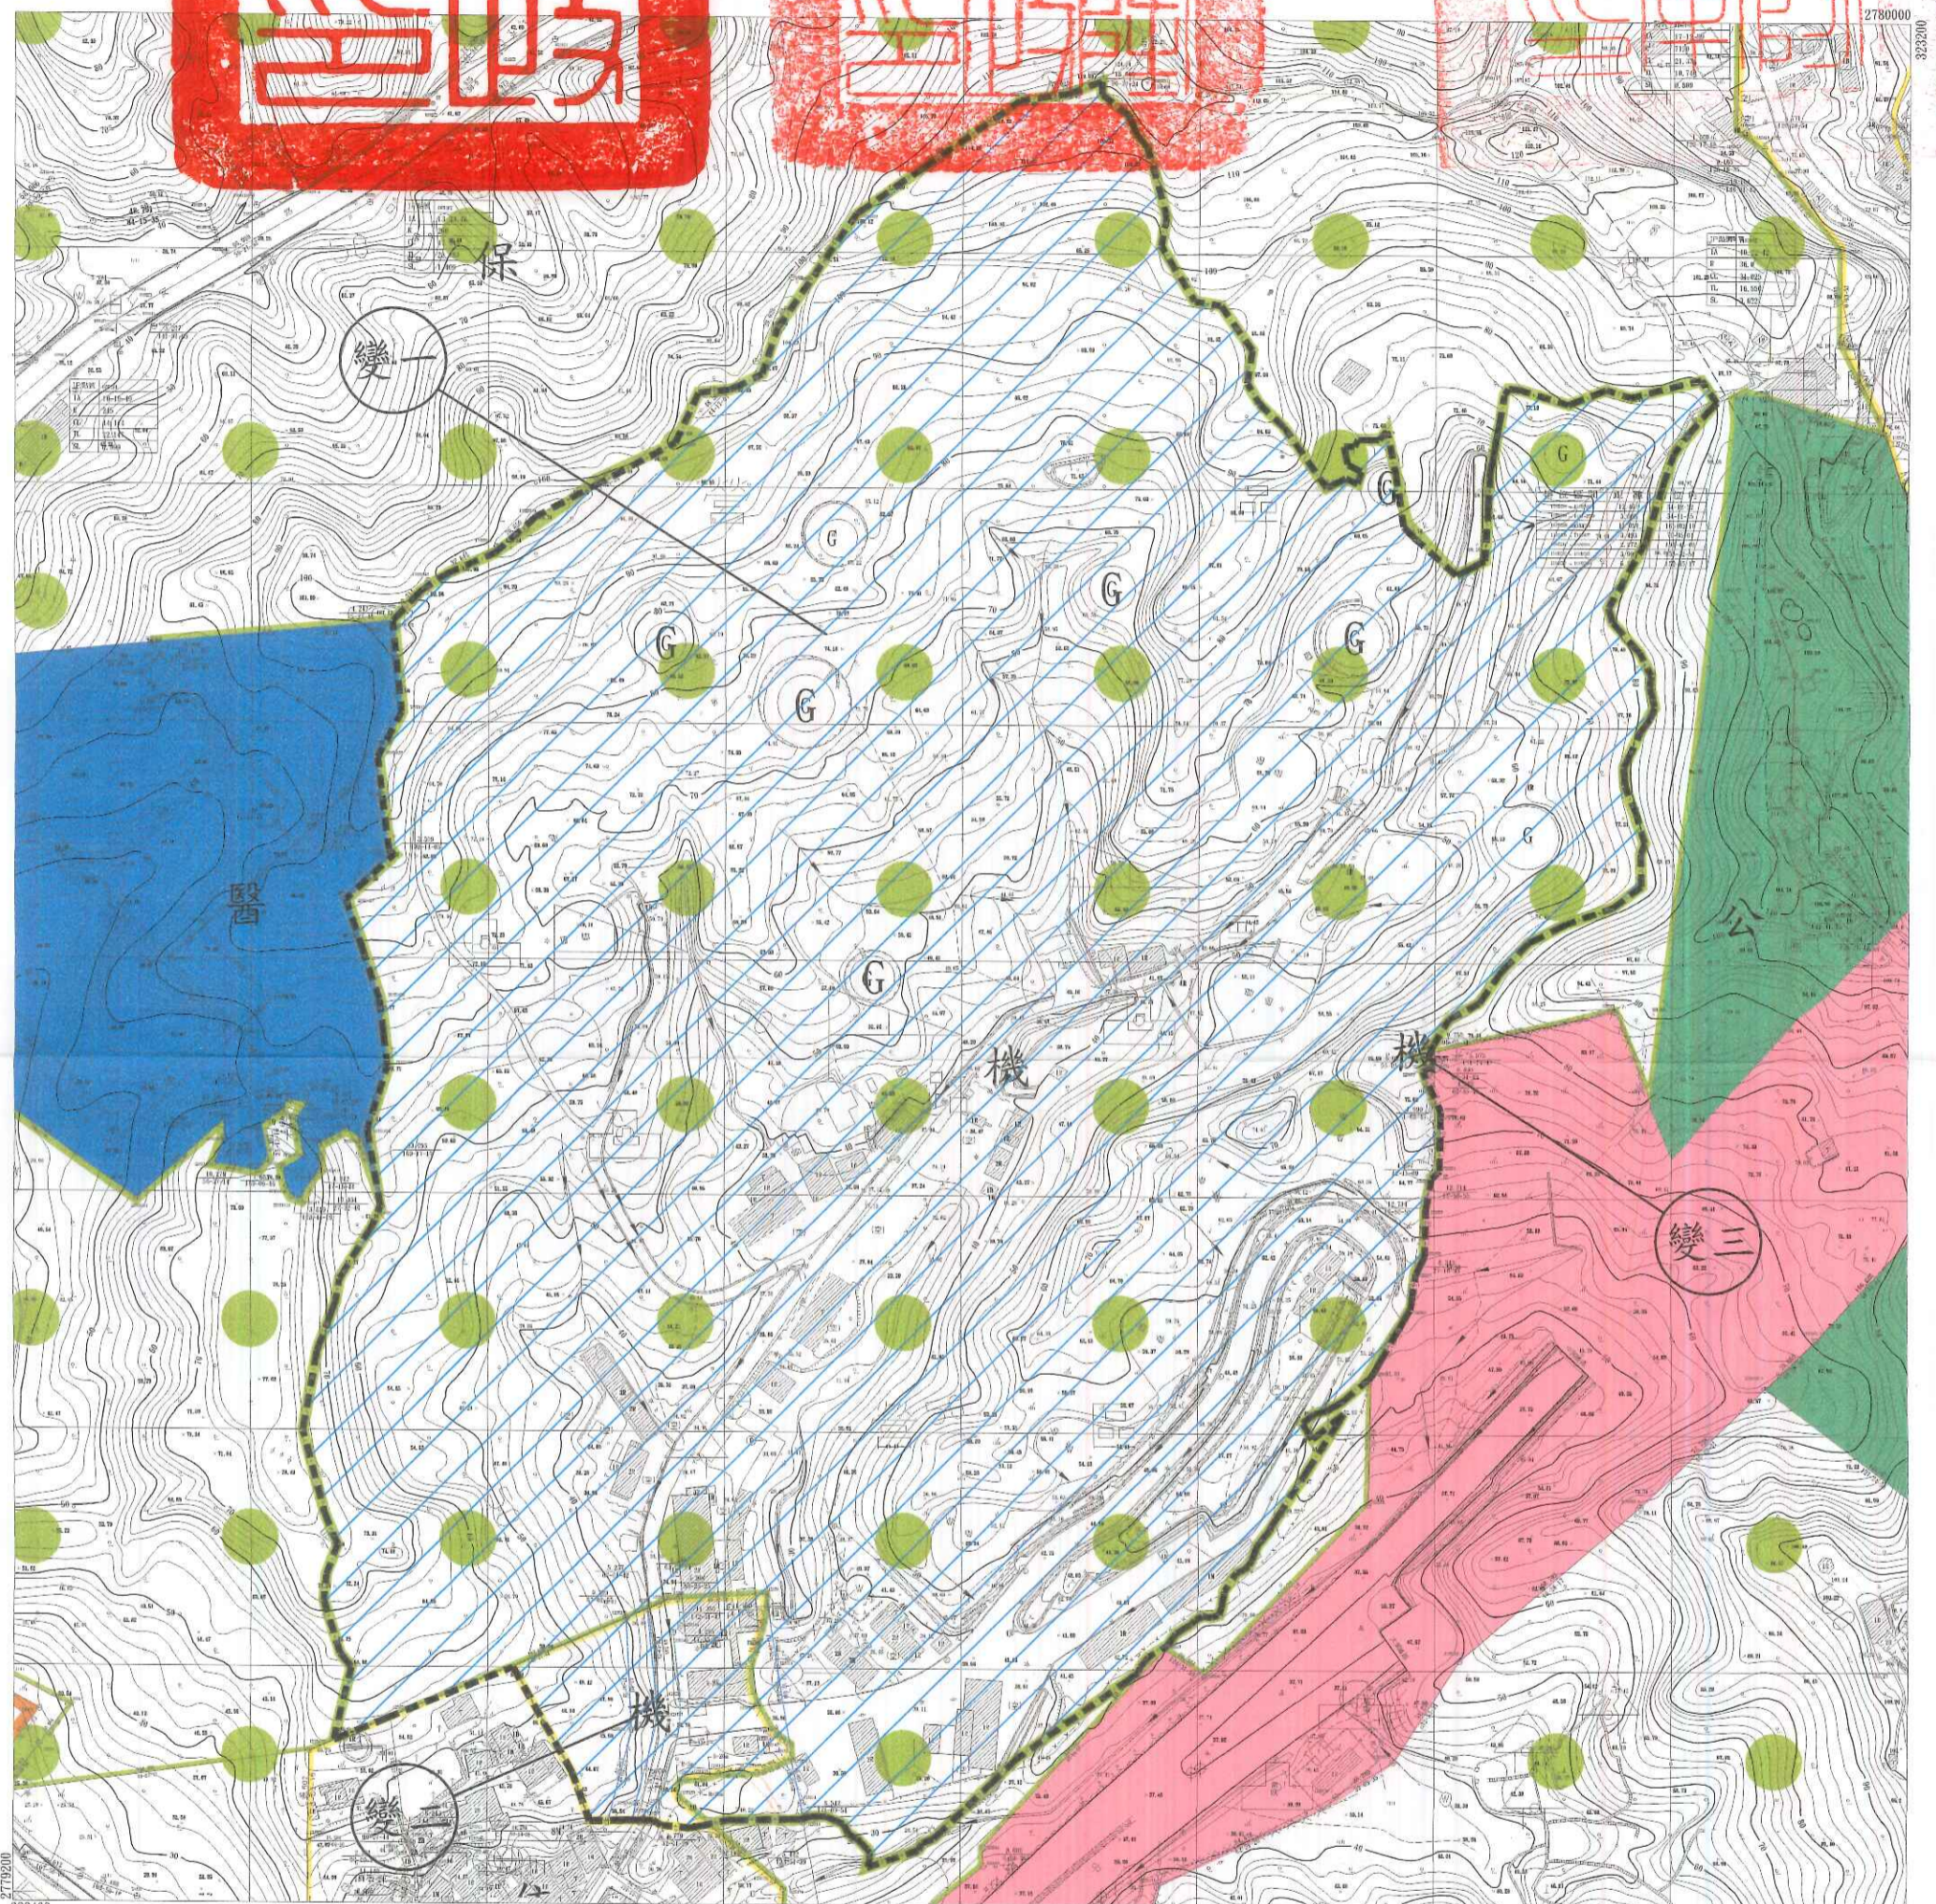

※本圖除核准變更者外，餘僅供參考。

圖例

- 醫療專用區
- 住宅區
- 公園用地
- 保護區
- 高速公路用地

變更圖例

- 計畫範圍線
- 保護區變更為機關用地
- 住宅區變更為機關用地
- 高速公路用地變更為機關用地
- 變更編號