

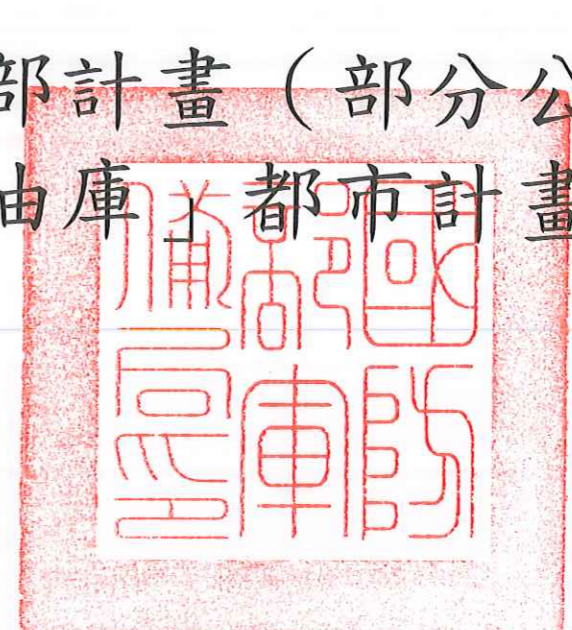


變更基隆市七堵暖暖地區（八堵交流道附近地區）細部計畫（部分公園用地、道路用地、綠帶用地為機關用地）案—陸軍「八堵油庫」都市計畫變更案

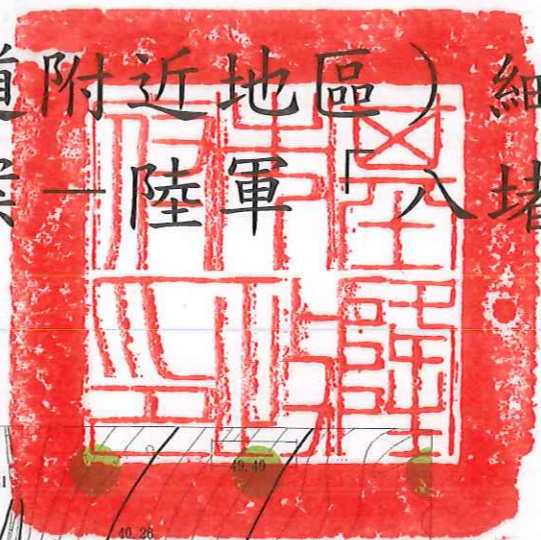

SCALE=1:1200

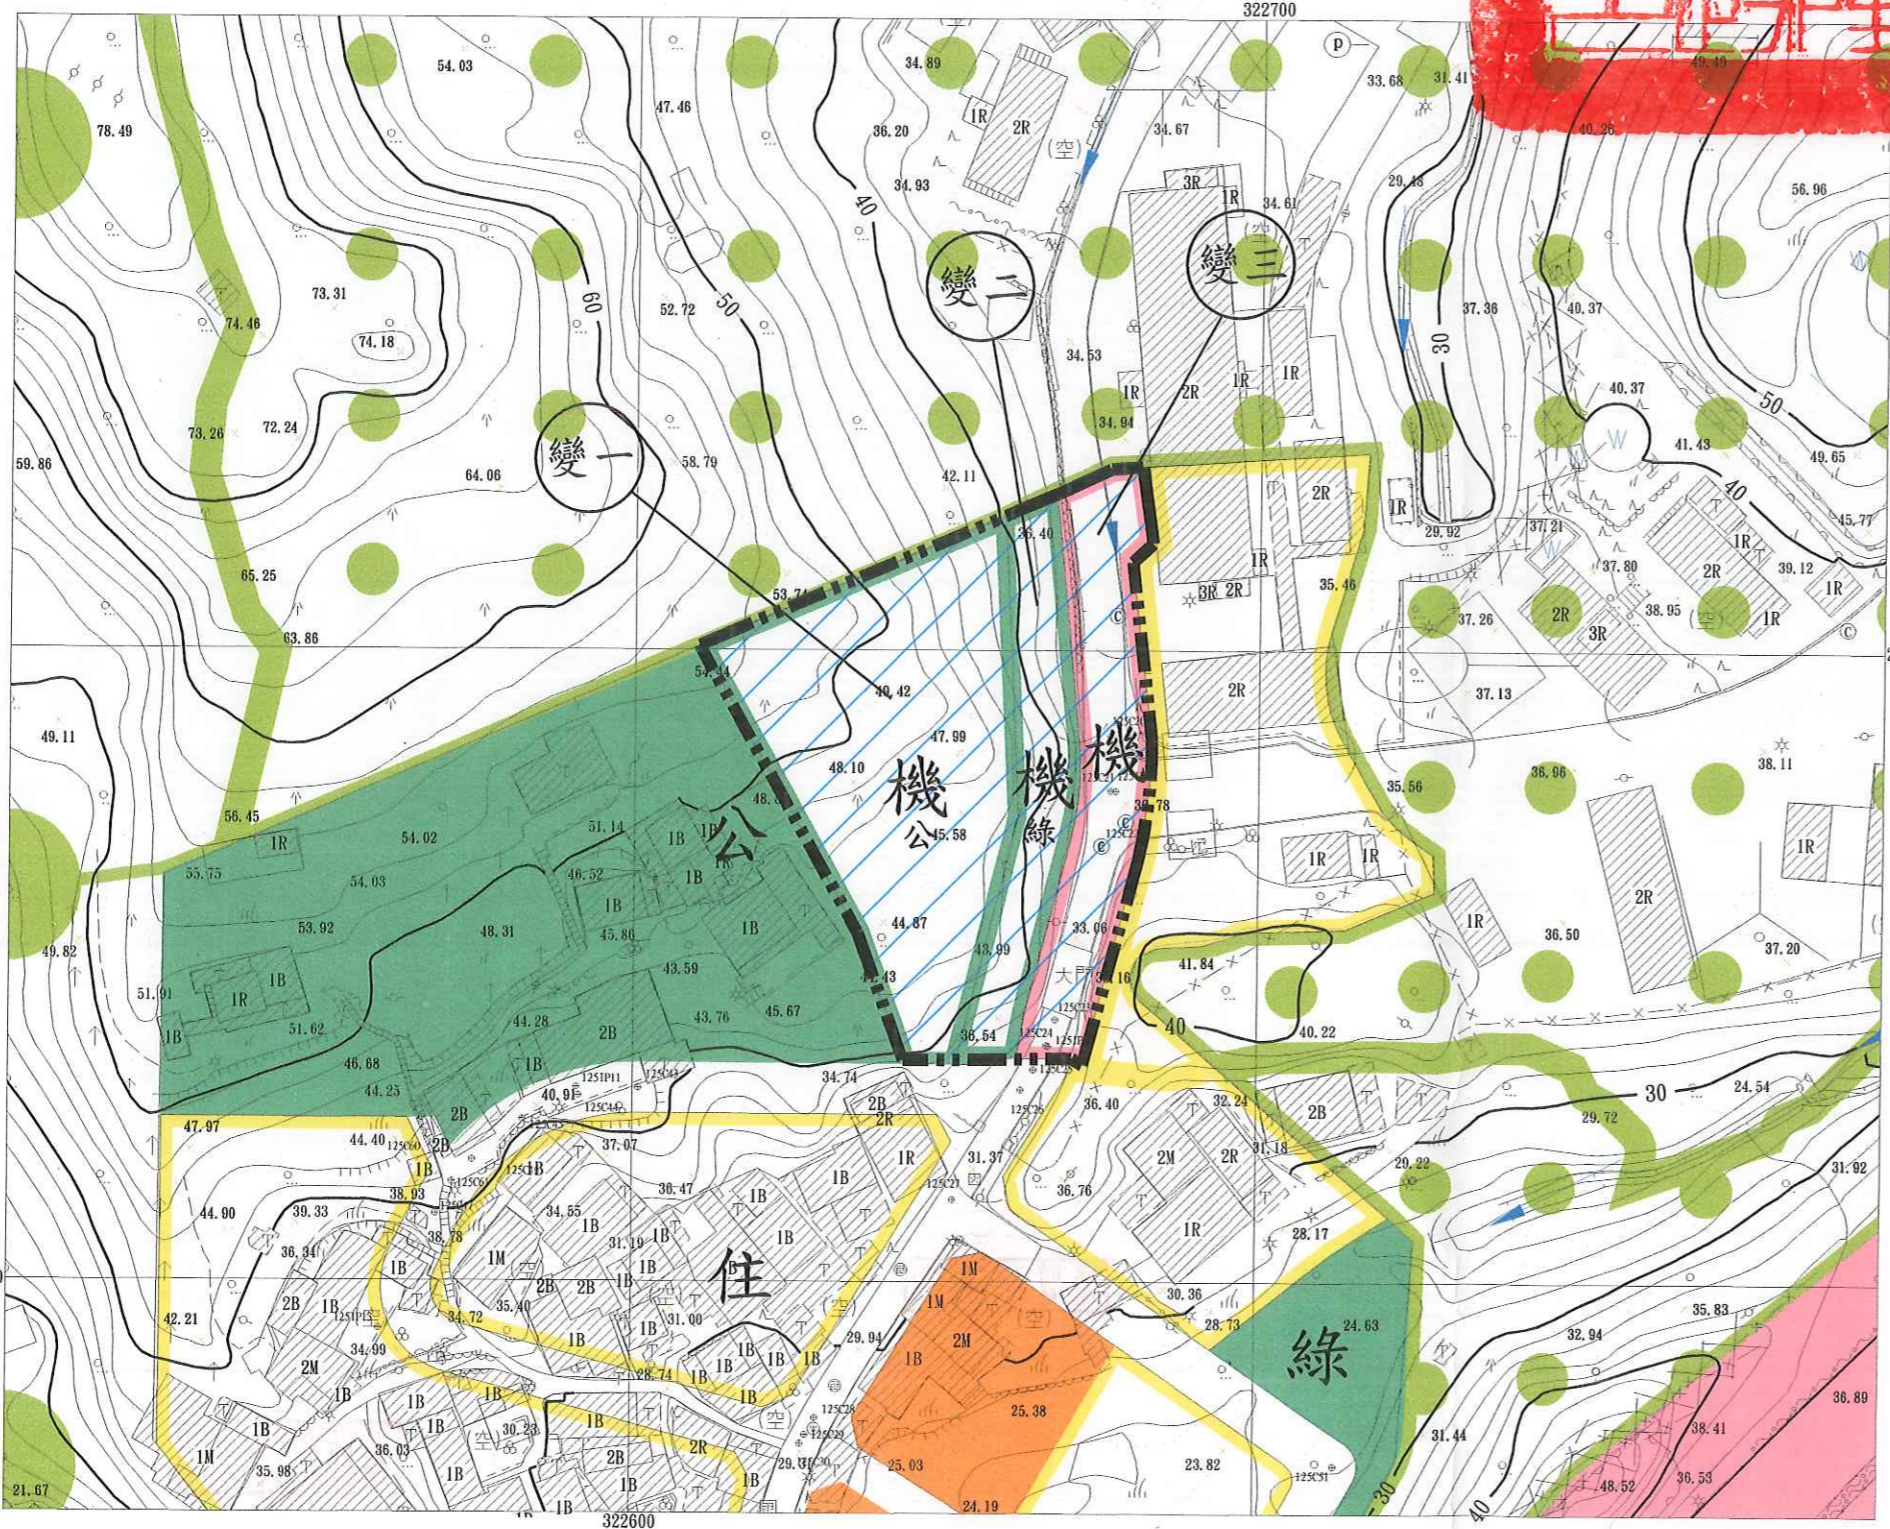

圖例

- 綠帶用地
- 住宅區
- 公園用地
- 保護區
- 高速公路用地
- 市場用地

變更圖例

- 計畫範圍線
- 公園用地變更為機關用地
- 綠帶用地變更為機關用地
- 道路用地變更為機關用地
- 變更編號

※本圖除核准變更者外，餘僅供參考。