


「變更基隆市主要計畫(部分倉儲區為健康生活服務特定專用區、體育場用地、綠地用地、道路用地、部分保護區為綠地用地、道路用地及部分綠地用地為道路用地)案」(暫予保留另案辦理-中變第3案)都市計畫圖

比例尺：1/3000 單位：公尺

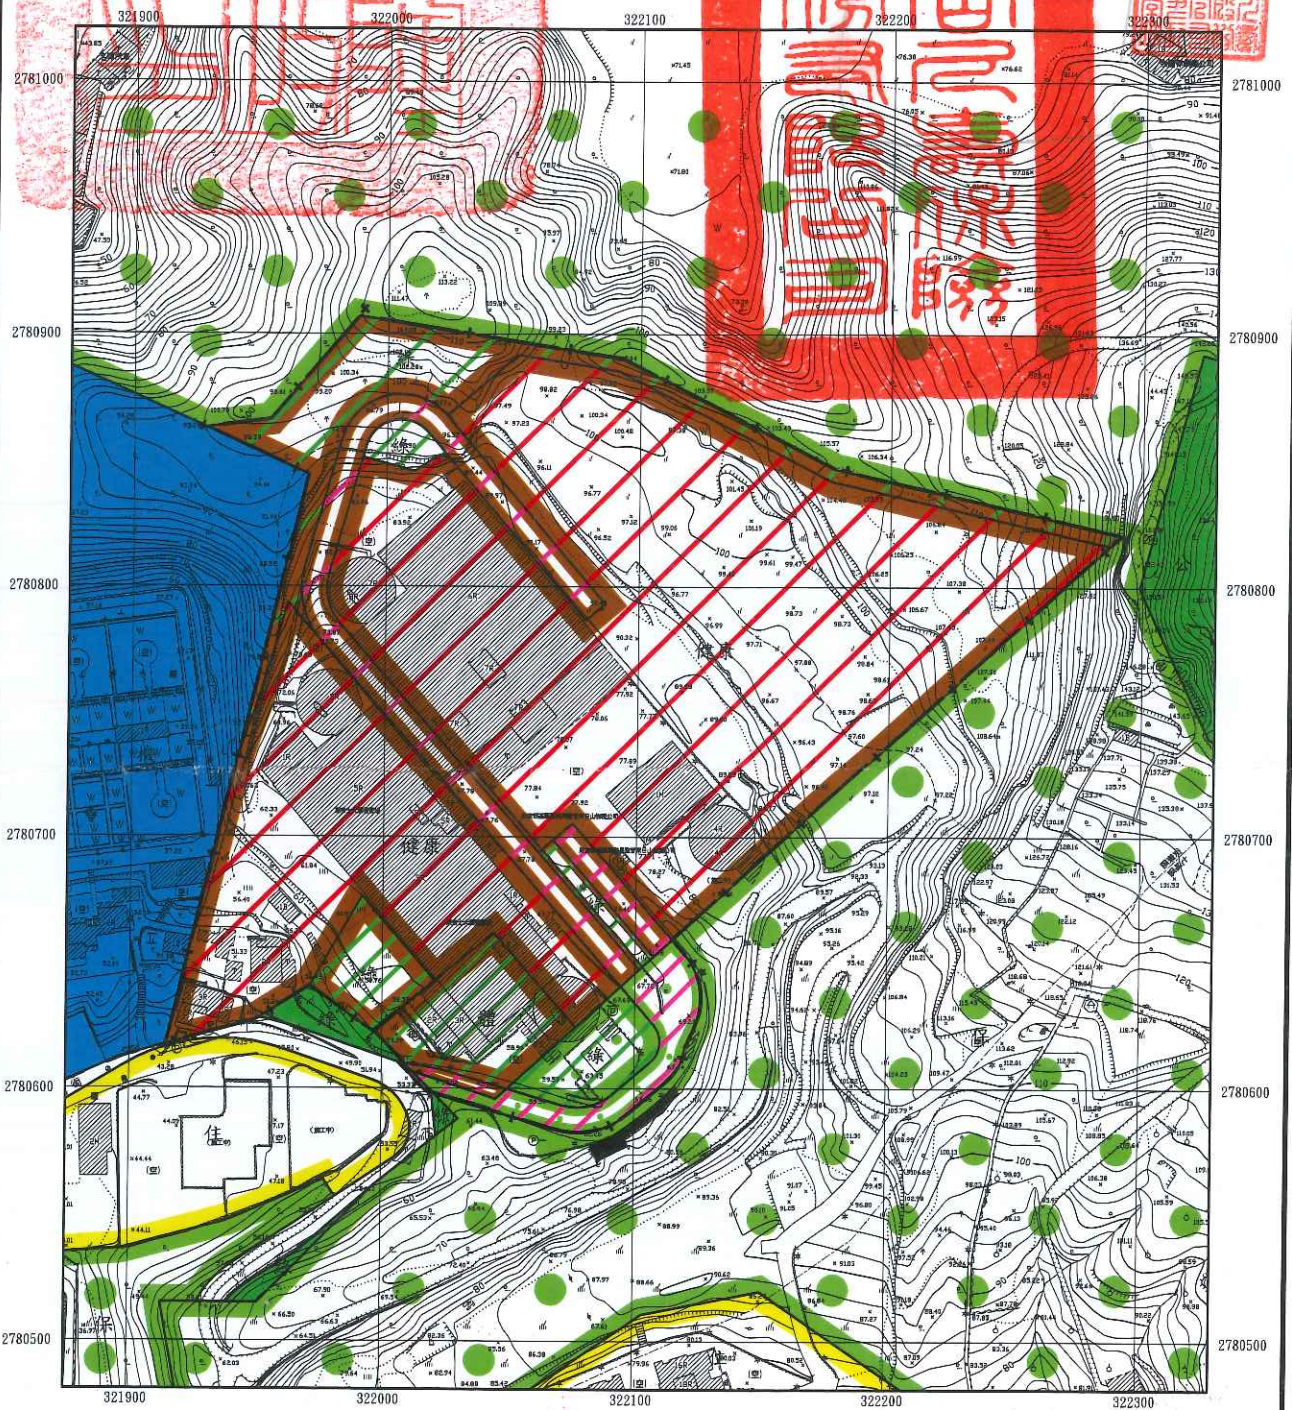

圖例：

- 住宅區
- 保護區
- 機關用地
- 公園用地
- 綠地用地
- 道路用地

變更圖例：

- 變更倉儲區為健康生活服務特定專用區
- 變更倉儲區為體育場用地
- 變更倉儲區為綠地用地
- 變更倉儲區為道路用地
- 變更保護區為綠地用地
- 變更保護區為道路用地

- 變更綠地用地為道路用地
- 主要計畫範圍線

公開展覽圖

註一：本次變更範圍應依核准地號及地政單位鑑界成果為準。
 註二：本次未指明變更部分依現行計畫為準。