

變更基隆市主要計畫(部分學校用地為住宅區、公園用地，部分住宅區、公園用地為學校用地)案




SCALE: 1/5000

圖例

- 住宅區
 - 商業區
 - 倉儲區
 - 保護區
 - 停車場用地
 - 機關用地
 - 學校用地
 - 公園用地
 - 自來水用地
 - 道路用地
 - 主要計畫範圍線
- 變更圖例
- 變更住宅區為學校用地
 - 變更公園用地為學校用地
 - 變更學校用地為住宅區
 - 變更學校用地為公園用地

註：本次檢討凡未註明變更部分，均應以現行計畫為準。

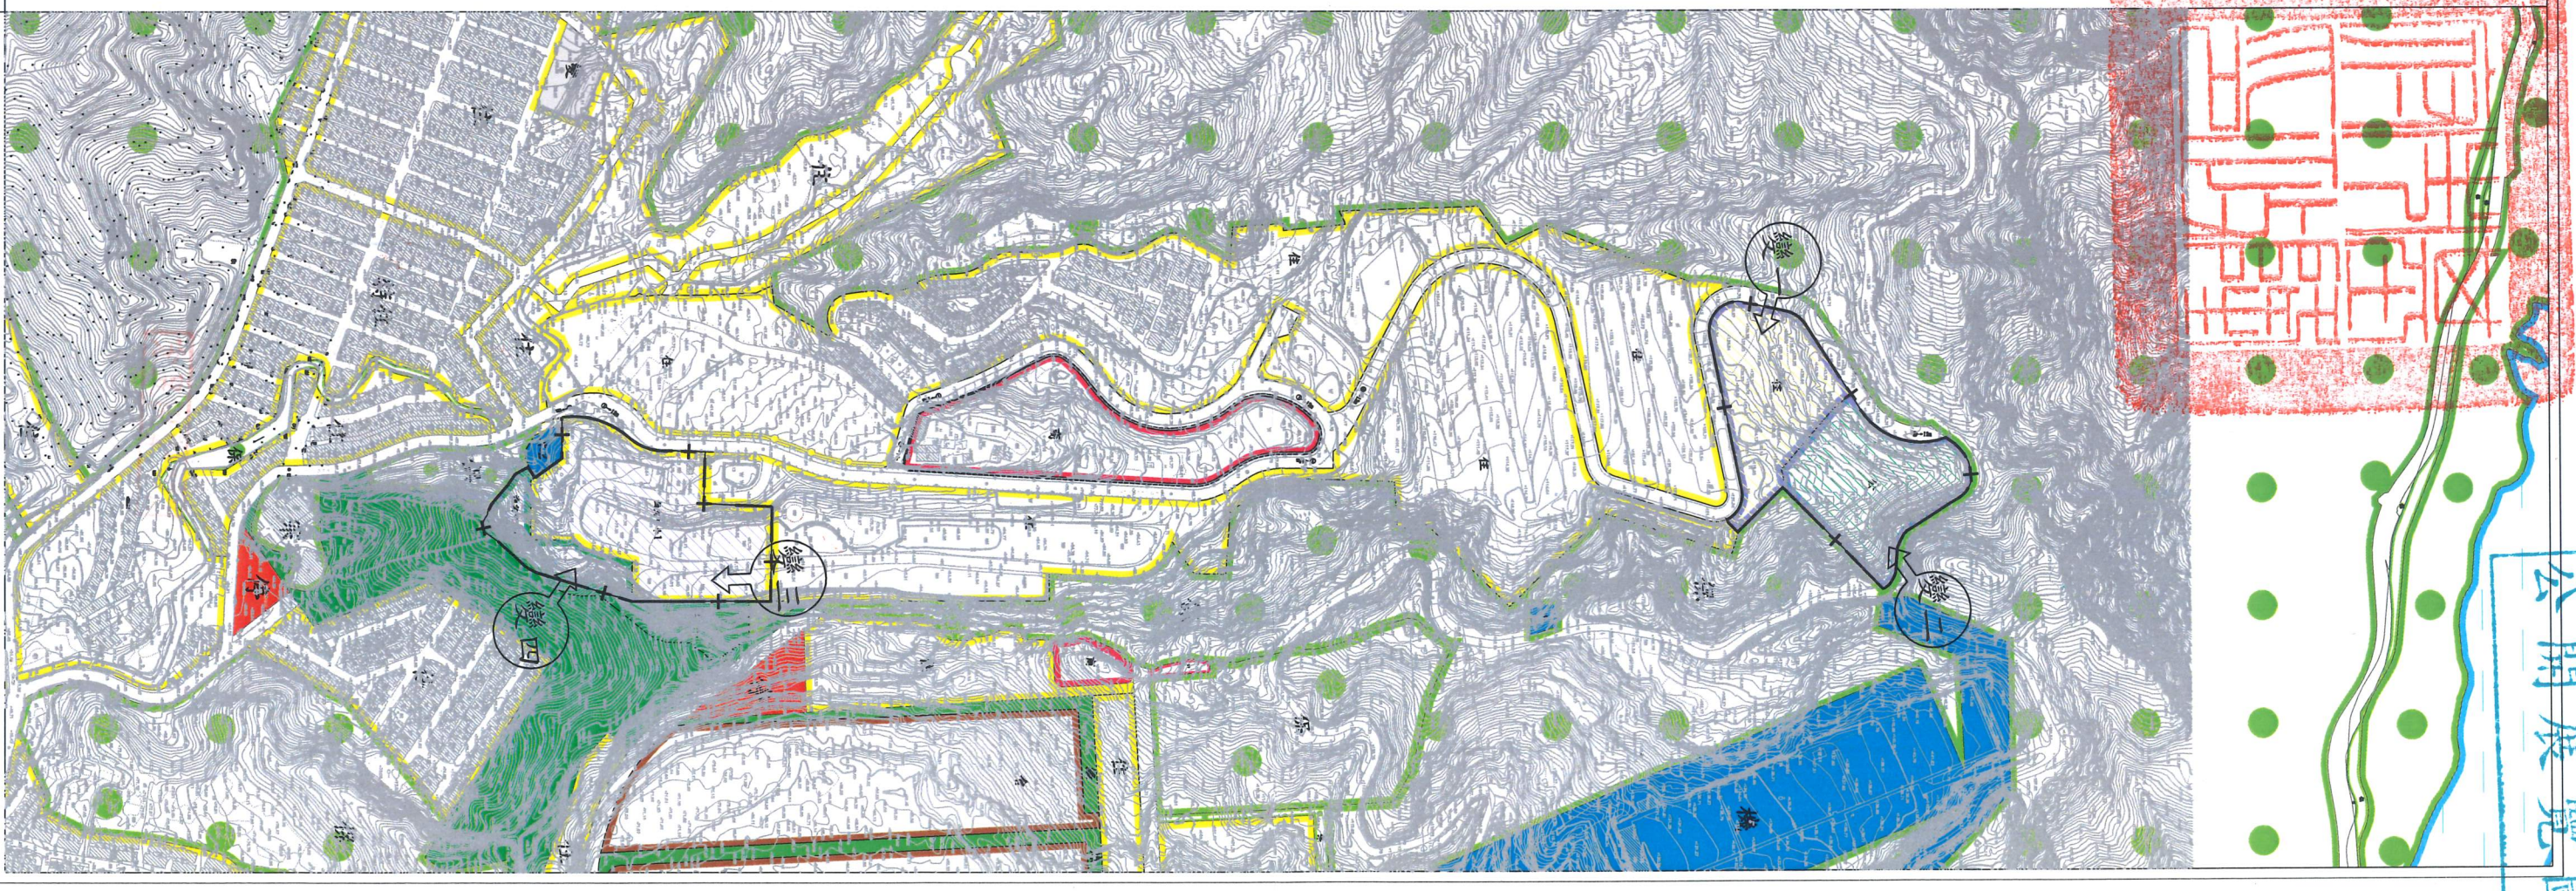

公開展覽圖