
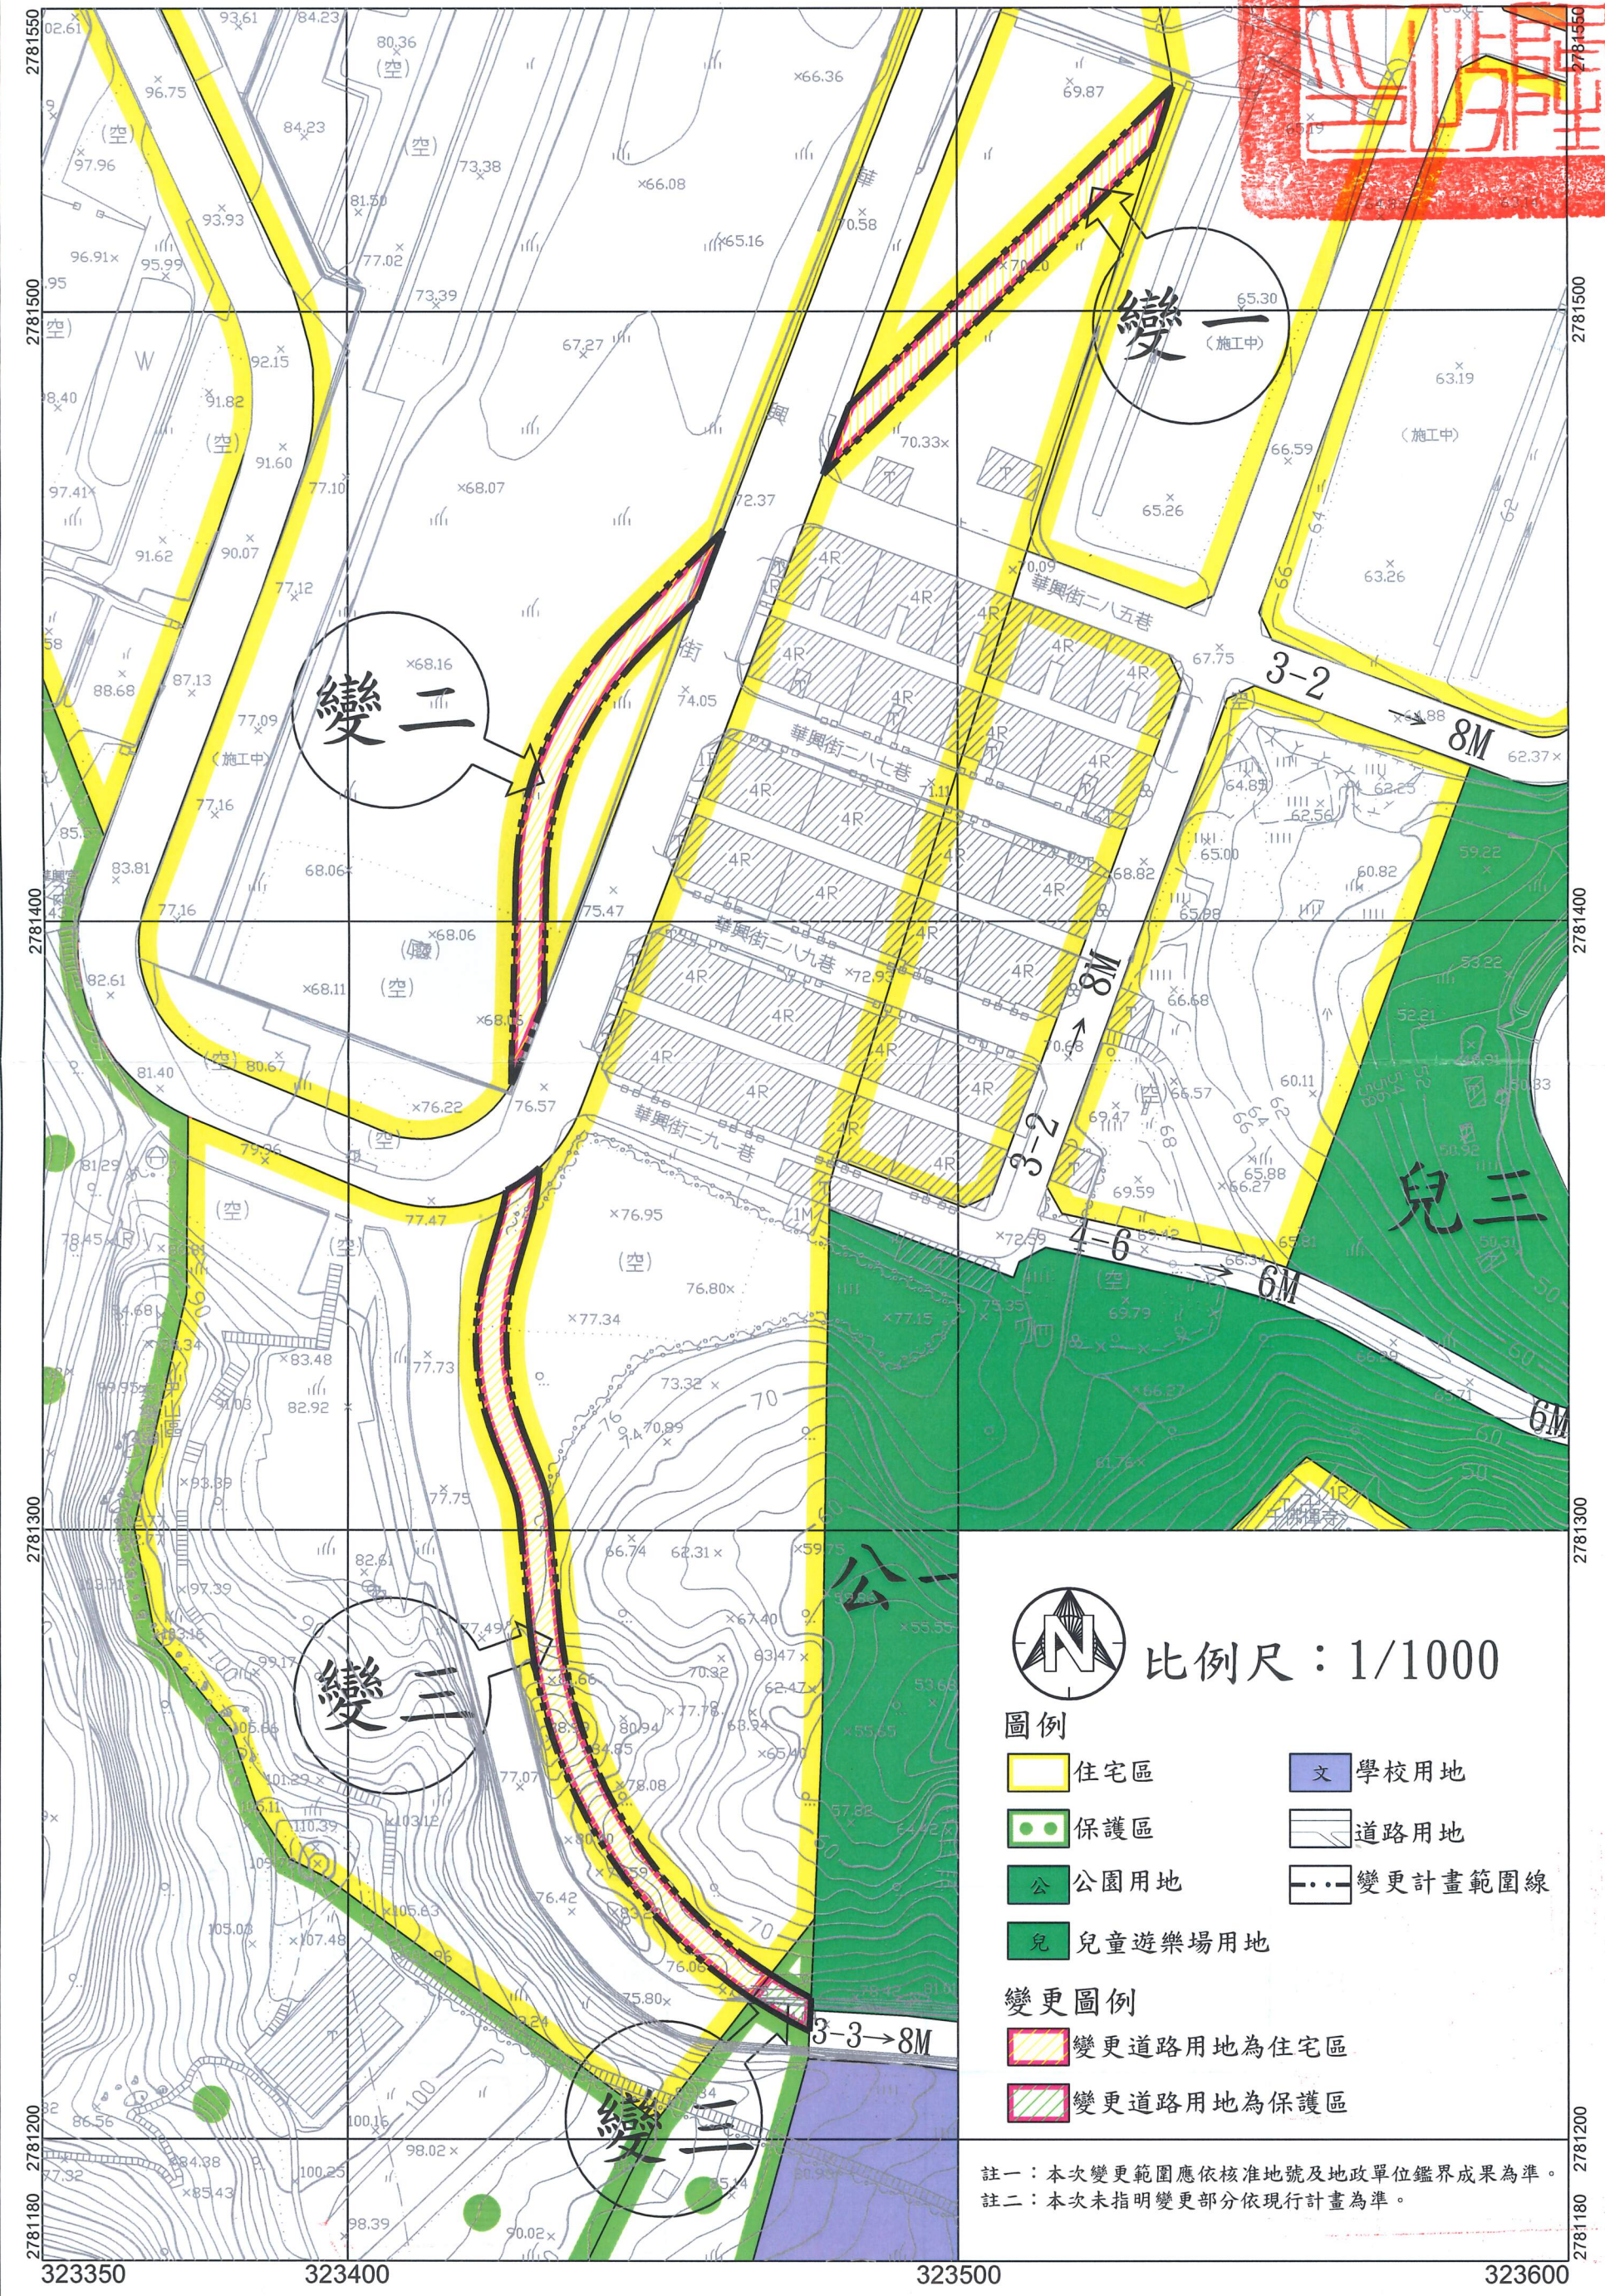


變更基隆市都市計畫-細部計畫 (部分道路用地為住宅區、保護區)圖

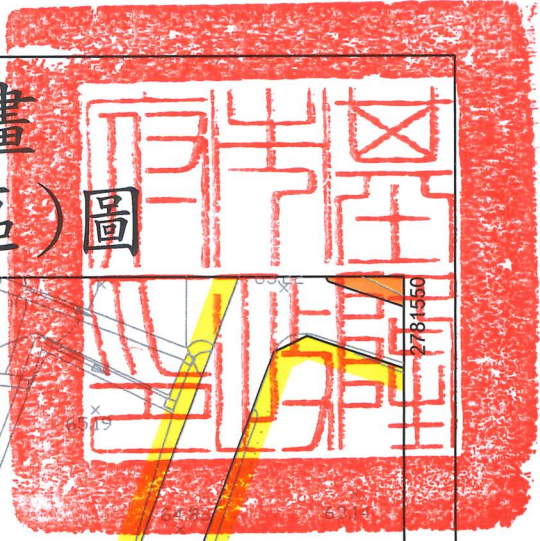

比例尺：1/1000

圖例

- 住宅區
- 學校用地
- 保護區
- 道路用地
- 公園用地
- 變更計畫範圍線
- 兒童遊樂場用地

變更圖例

- 變更道路用地為住宅區
- 變更道路用地為保護區

註一：本次變更範圍應依核准地號及地政單位鑑界成果為準。
註二：本次未指明變更部分依現行計畫為準。