


變更基隆市主要計畫(部分住宅區為道路用地)案 -配合新豐街與和豐街道路拓寬工程(新豐街162巷口至和豐街首段)圖

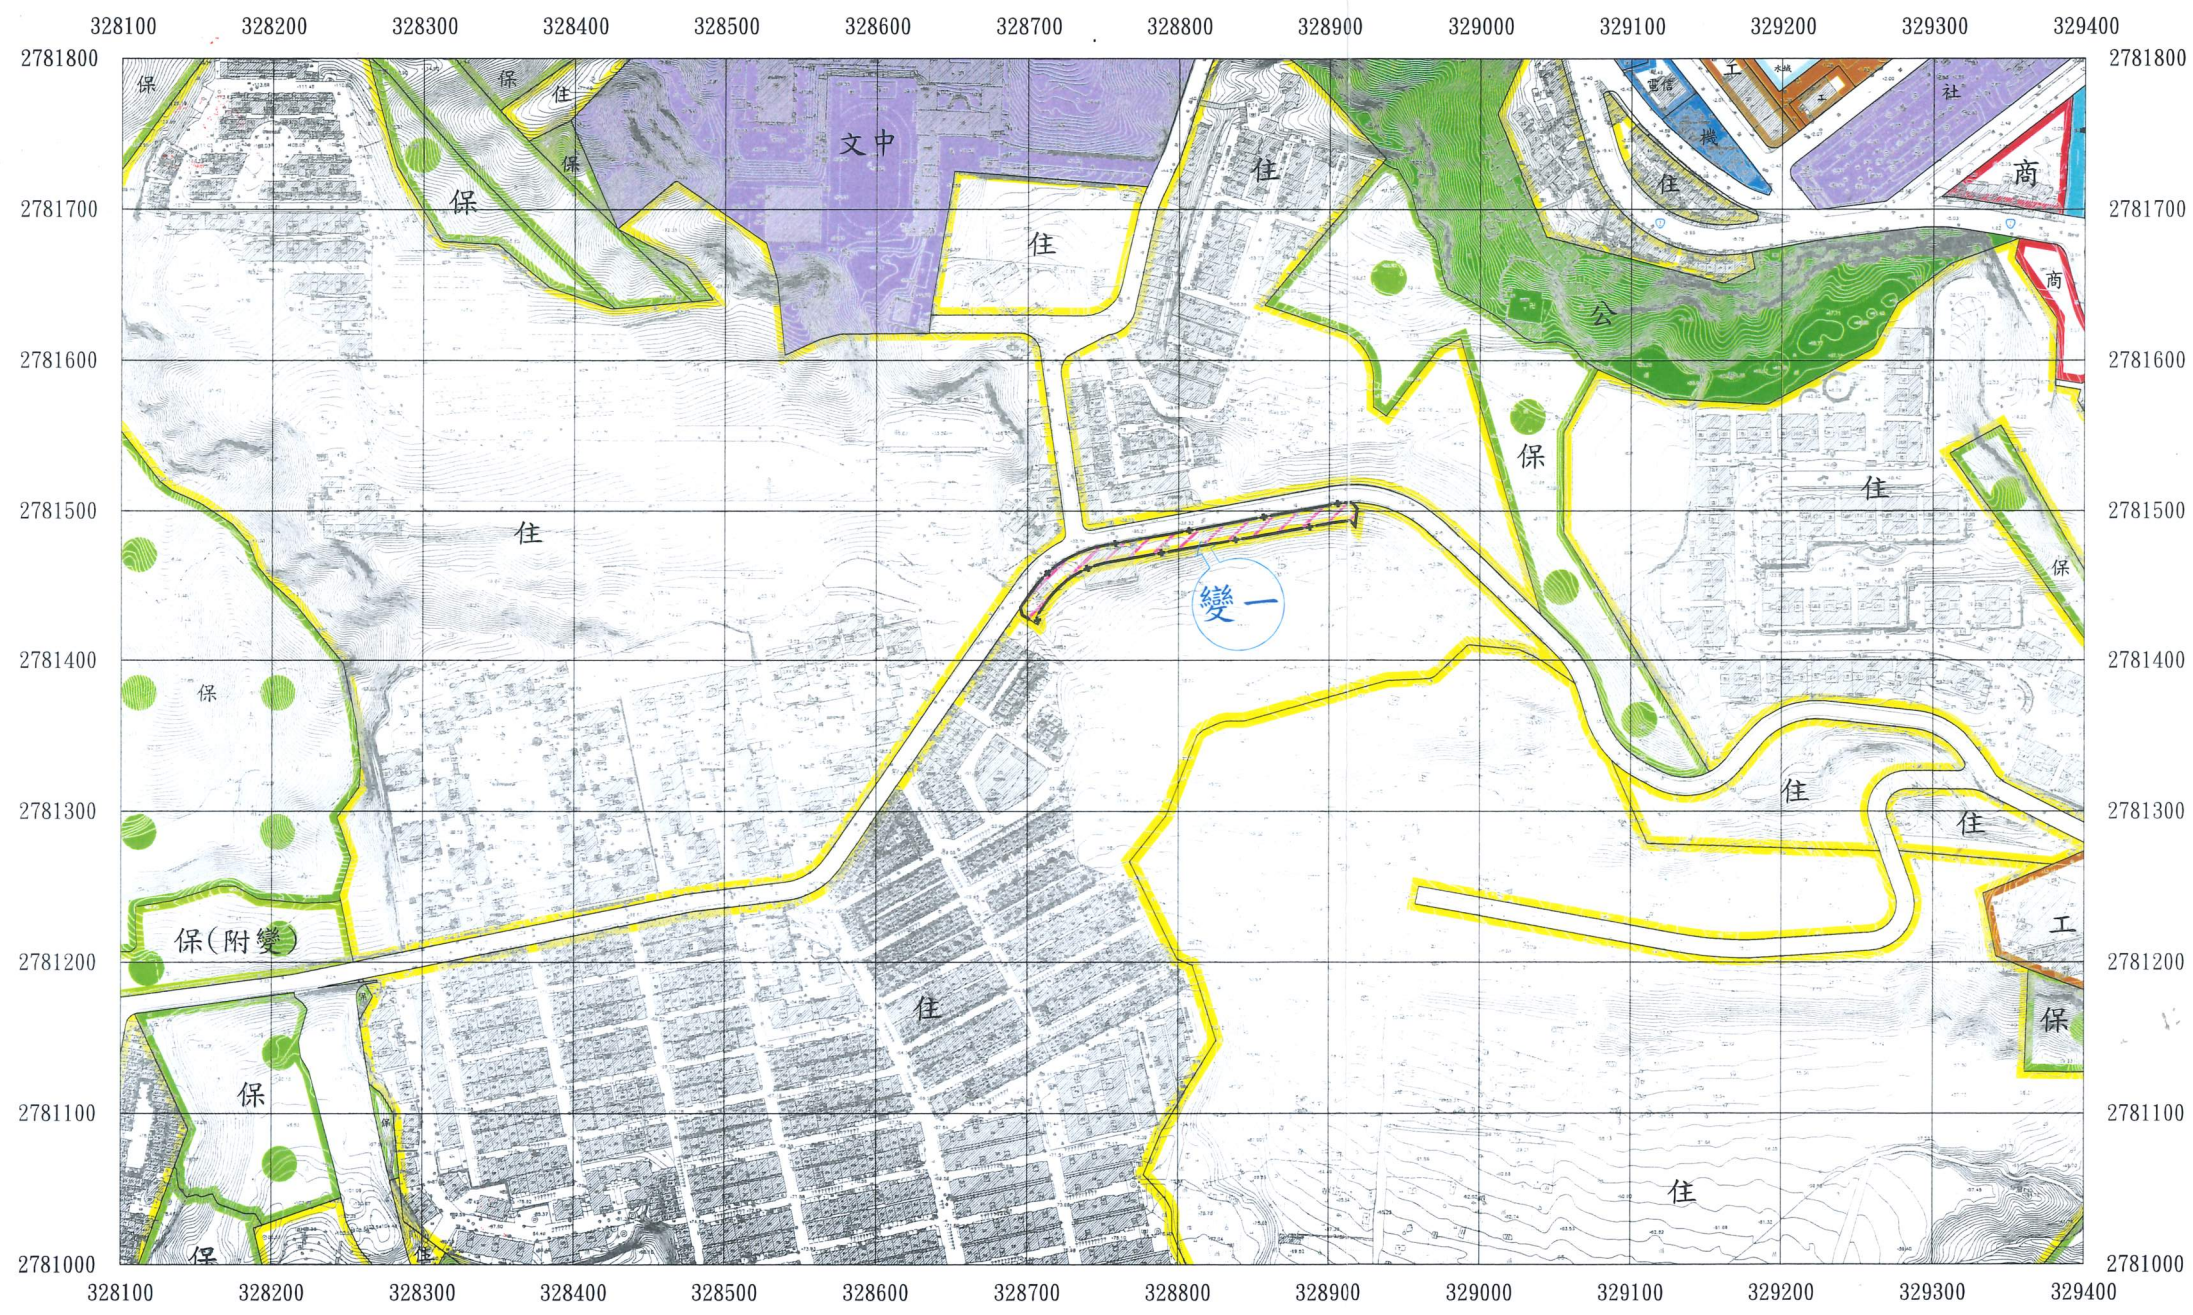

1/5000

- 圖 例
- 住宅區
 - 商業區
 - 工業區
 - 電信專用區
 - 保護區
 - 中學用地
 - 公園用地
 - 機關用地
 - 社教機構用地
 - 水道用地
 - 道路用地
 - 水域
- 變更圖例
- 變更住宅區為道路用地
 - 變更編號
 - 本次變更範圍

註：凡本次未註明變更部分，均應以現行都市計畫為準。